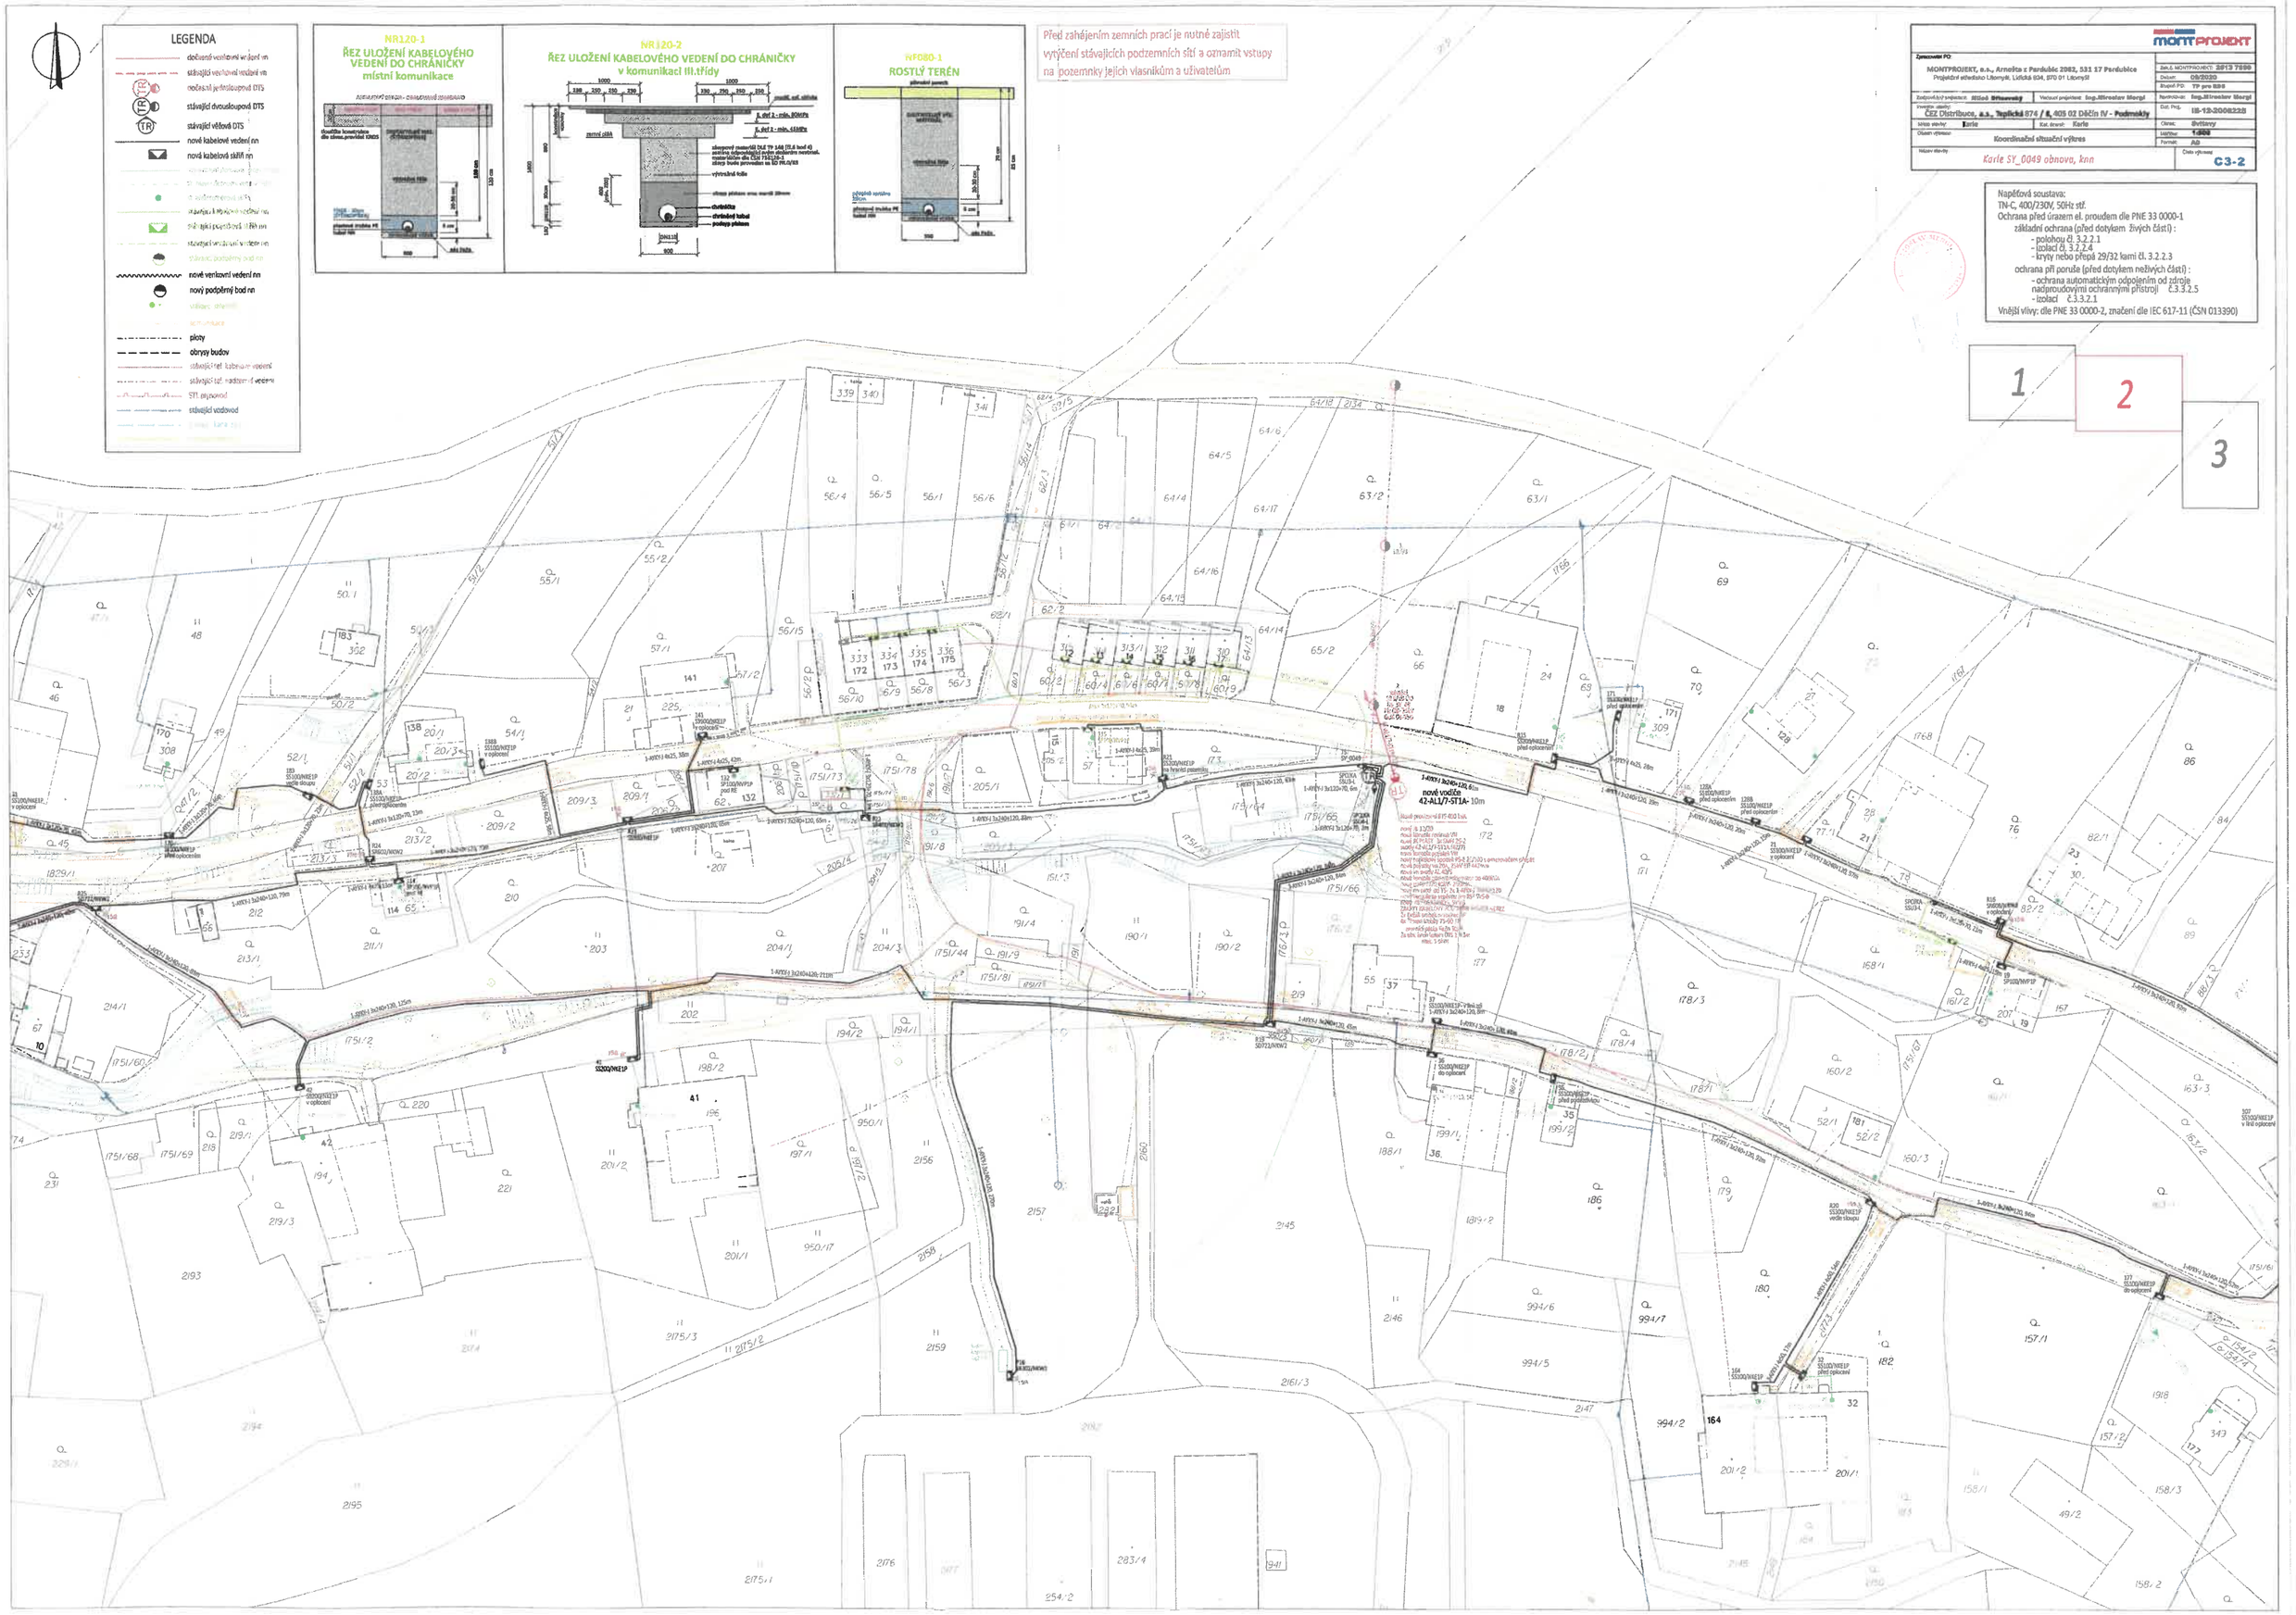
LEGENDA
NR120-1
ŘEZ ULOŽENÍ KABELOVÉHO VEDENÍ DO CHRÁNIČKY
místní komunikace
NR120-2
ŘEZ ULOŽENÍ KABELOVÉHO VEDENÍ DO CHRÁNIČKY
v komunikaci III.třídy
NF080-1
ROSTLÝ TERÉN
Před zahájením zemních prací je nutné zajistit vytýčení stávajících podzemních sítí a oznamit vstupy na pozemnky jejich vlasníkům a uživatelům
MONTPROJEKT
MONTPROJEKT, a.s., Arnošta z Pardubic 2082, 531 17 Pardubice
Projektní středisko Litomyšl, Lidická 634, 570 01 Litomyšl
Zakázka: Stříbrnice
Vedoucí projektant: Ing.Miroslav Morgl
Zadavatel: ČEZ Distribuce, a.s., Teplická 874 / 8, 405 02 Děčín IV - Podmokly
Kat. území: Karle
Obsah výkresu: Koordinační situační výkres
Název stavby: Karle SY_0049 obnova, knn
Číslo výkresu: C3-2
Napěťová soustava:
TN-C, 400/230V, 50Hz stř.
Ochrana před úrazem el. proudem dle PNE 33 0000-1
základní ochrana (před dotykem živých částí) :
- polohou čl. 3.2.2.1
- izolací čl. 3.2.2.4
- kryty nebo přepá 29/32 kami čl. 3.2.2.3
ochrana při poruše (před dotykem neživých částí) :
- ochrana automatickým odpojením od zdroje nadproudovými ochrannými přístroji č.3.3.2.5
- izolací č.3.3.2.1
Vnější vlivy: dle PNE 33 0000-2, značení dle IEC 617-11 (ČSN 013390)
1
2
3
nové vodiče
42-AL1/7-ST1A- 10m