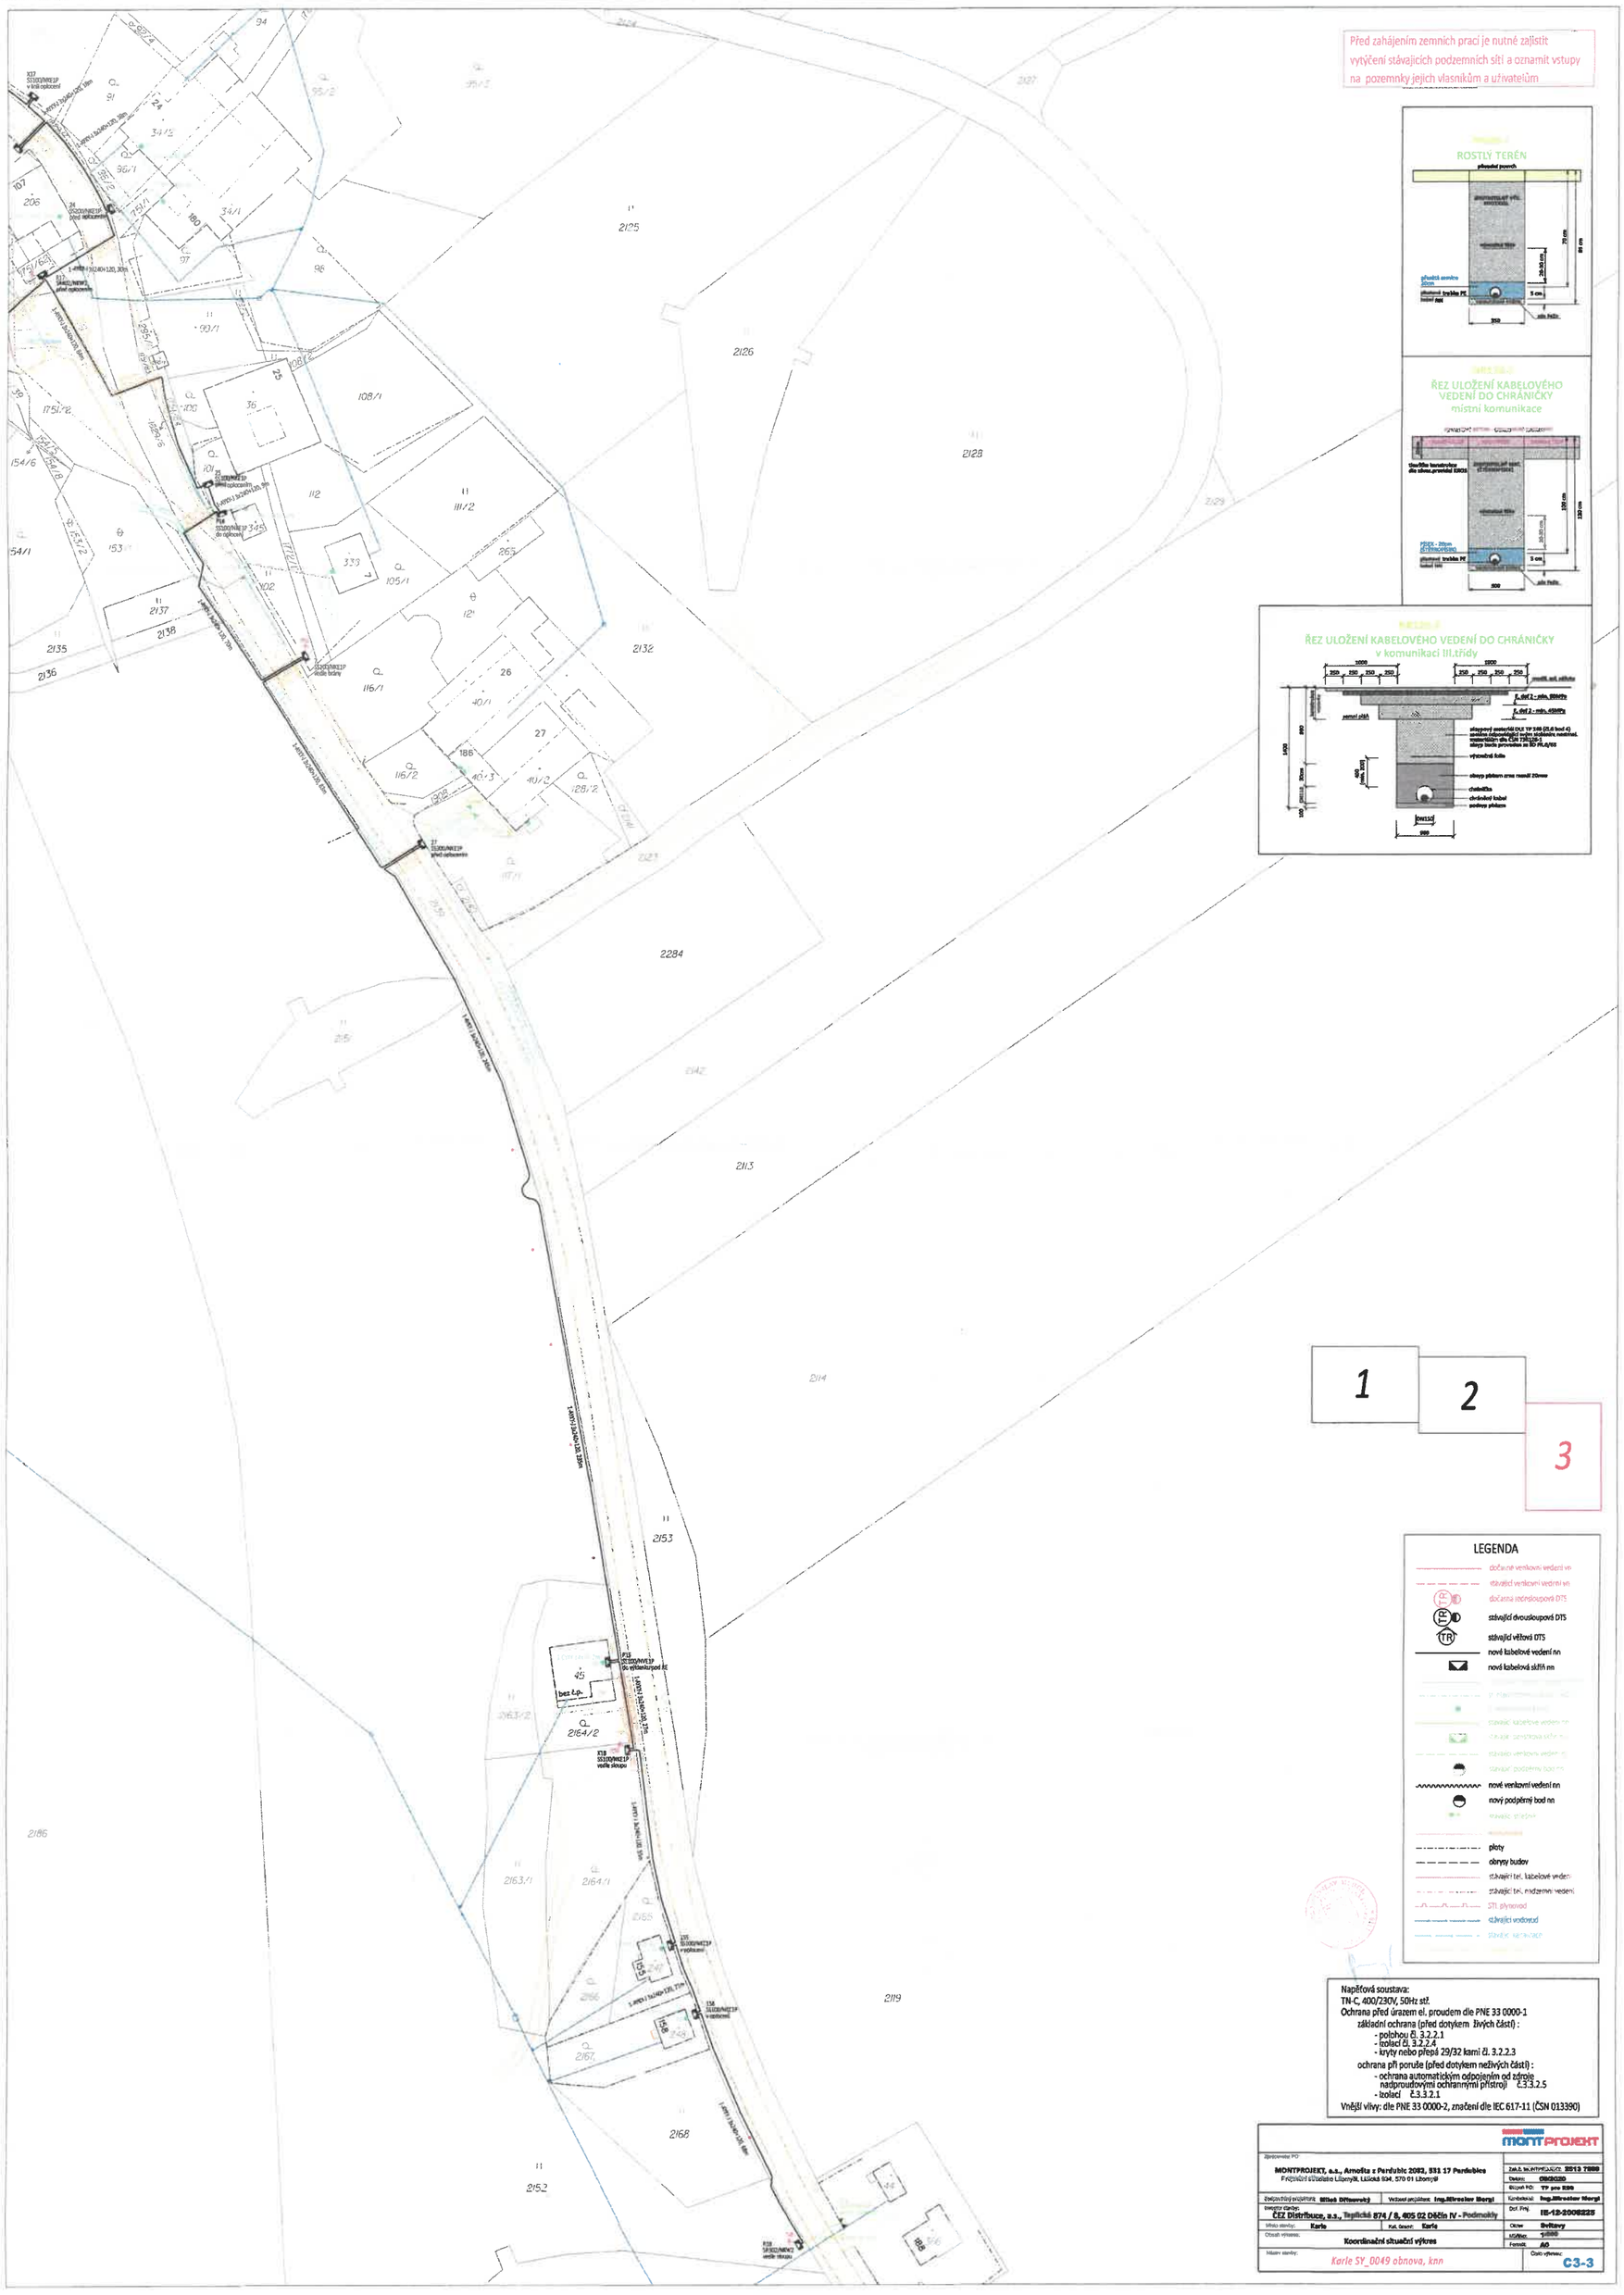

Před zahájením zemních prací je nutné zajistit vytýčení stávajících podzemních sítí a oznamit vstupy na pozemnky jejich vlasníkům a uživatelům
ROSTLÝ TERÉN
ŘEZ ULOŽENÍ KABELOVÉHO VEDENÍ DO CHRÁNIČKY
místní komunikace
ŘEZ ULOŽENÍ KABELOVÉHO VEDENÍ DO CHRÁNIČKY
v komunikaci III.třídy
1
2
3
LEGENDA
dočasné venkovní vedení vn
stávající venkovní vedení vn
dočasná jednosloupová DTS
stávající dvousloupová DTS
stávající věžová DTS
nové kabelové vedení nn
nová kabelová skříň nn
nové venkovní vedení nn
nový podpěrný bod nn
ploty
obrysy budov
stávající tel. kabelové vedení
stávající tel. nadzemní vedení
STL plynovod
stávající vodovod
Napěťová soustava:
TN-C, 400/230V, 50Hz stř.
Ochrana před úrazem el. proudem dle PNE 33 0000-1
základní ochrana (před dotykem živých částí) :
- polohou čl. 3.2.2.1
- izolací čl. 3.2.2.4
- kryty nebo přepá 29/32 kami čl. 3.2.2.3
ochrana při poruše (před dotykem neživých částí) :
- ochrana automatickým odpojením od zdroje nadproudovými ochrannými přístroji č.3.3.2.5
- izolací č.3.3.2.1
Vnější vlivy: dle PNE 33 0000-2, značení dle IEC 617-11 (ČSN 013390)
MONTPROJEKT
MONTPROJEKT, a.s., Arnošta z Pardubic 2082, 531 17 Pardubice
Projektové středisko Litomyšl, Lidická 934, 570 01 Litomyšl
Zakázka MONTPROJEKT: 2013 7889
Datum: 08/2020
Stupeň PD: TP pro RSS
Zodpovědný projektant: Miloš Dřínovský
Vedoucí projektant: Ing.Miroslav Morgl
Kontrolovat: Ing.Miroslav Morgl
Investor stavby: ČEZ Distribuce, a.s., Teplická 874 / 8, 405 02 Děčín IV - Podmokly
Dof. Proj.: IE-12-2008225
Místo stavby: Karle
Kat. území: Karle
Obsah výkresu: Koordinační situační výkres
Obsah: Svitavy
Formát: A0
Název stavby: Karle SY_0049 obnova, knn
Číslo výkresu: C3-3