
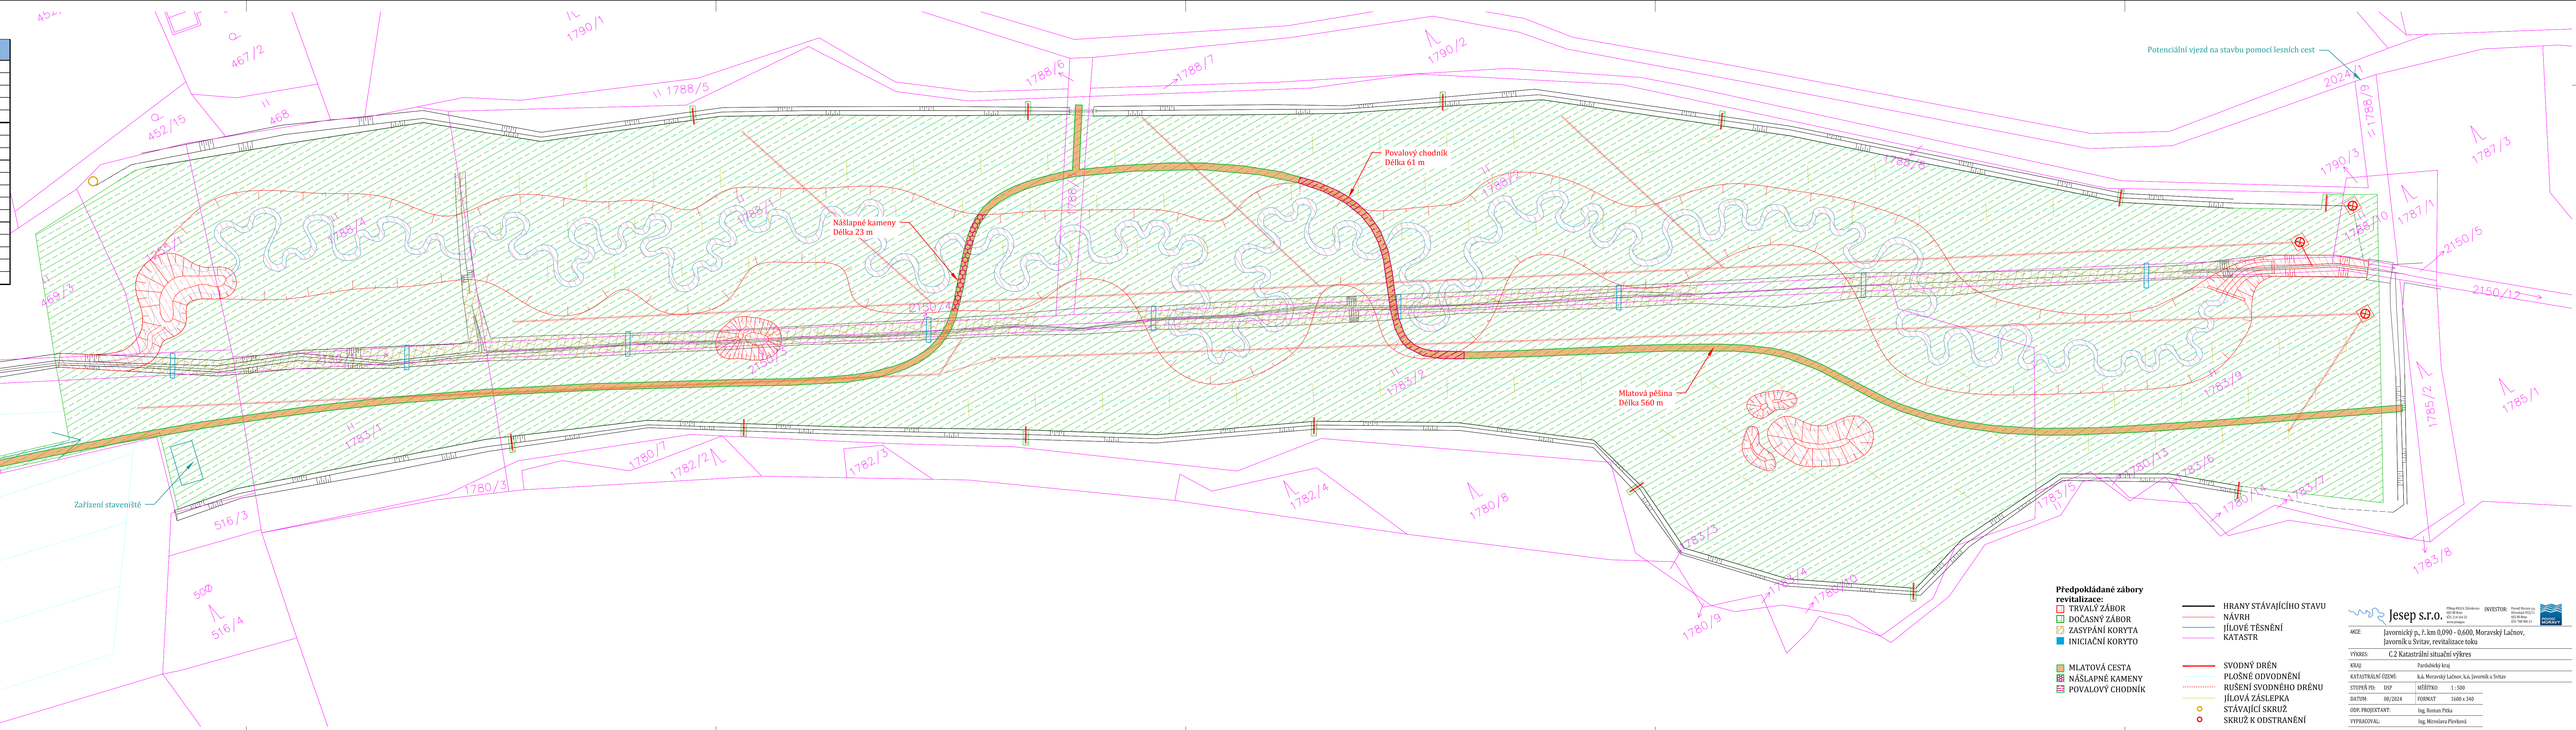


k.ú.	Číslo parcely	Vlastník	LV	Druh pozemku	Výměra (m2)	Dočasný zábor	Trvalý zábor	RPEJ	Třída ochrany
Javorník u Svitav	1265/2	Povodí Moravy, s.p., Dřevařská 932/11, Veveří, 602 00 Brno	339	vodní plocha	1425	146	71		
Javorník u Svitav	523/20	Státní pozemkový úřad, Husinecká 1024/11a, Žižkov, 13000 Praha 3	10002	trvalý travní porost	2753	863	5	7.69.01	V.
Javorník u Svitav	1255/1	Obec Javorník, č. p. 26, 56802 Javorník	10001	ostatní plocha	1001	643	256		
Javorník u Svitav	469/3	Státní pozemkový úřad, Husinecká 1024/11a, Žižkov, 13000 Praha 3	10002	trvalý travní porost	991	506	14	7.69.01	V.
Javorník u Svitav	523/22	Obec Javorník, č. p. 26, 56802 Javorník	1001	trvalý travní porost	1311	300	0	7.69.01	V.
Moravský Láčov	2150/1	Město Svitavy, T. G. Masaryka 5/35, Předměstí, 56802 Svitavy	10001	vodní plocha	199	199	0		
Moravský Láčov	2150/4	Zemědělské obchodní družstvo Opatovec, č. p. 201, 56802 Opatovec	4574	vodní plocha	984	827	140		
Moravský Láčov	2150/3	Město Svitavy, T. G. Masaryka 5/35, Předměstí, 56802 Svitavy	10001	vodní plocha	394	363	31		
Moravský Láčov	2150/5	Povodí Moravy, s.p., Dřevařská 932/11, Veveří, 602 00 Brno	5856	vodní plocha	40	13	5		
Moravský Láčov	1783/1	Město Svitavy, T. G. Masaryka 5/35, Předměstí, 56802 Svitavy	10001	trvalý travní porost	1782	1218	0	7.69.01	V.
Moravský Láčov	1783/2	Zemědělské obchodní družstvo Opatovec, č. p. 201, 56802 Opatovec	4574	trvalý travní porost	12473	10154	463	7.69.01	V.
Moravský Láčov	1783/9	Zemědělské obchodní družstvo Opatovec, č. p. 201, 56802 Opatovec	4574	trvalý travní porost	4641	3686	201	7.69.01	V.
Moravský Láčov	1788/10	Lesy České republiky, s.p., Přemyslůva 1106/19, Nový Hradec Králové, 50008 Hradec Králové	3	trvalý travní porost	211	127	1	7.69.01	V.
Moravský Láčov	1788/2	Zemědělské obchodní družstvo Opatovec, č. p. 201, 56802 Opatovec	4574	trvalý travní porost	10077	8332	519	7.69.01	V.
Moravský Láčov	1788/3	Zemědělské obchodní družstvo Opatovec, č. p. 201, 56802 Opatovec	4574	trvalý travní porost	219	184	15	7.69.01	V.
Moravský Láčov	1788/1	Zemědělské obchodní družstvo Opatovec, č. p. 201, 56802 Opatovec	4574	trvalý travní porost	7042	5765	397	7.69.01	V.
Moravský Láčov	1783/5	Archiepiskupství olomoucké, Wurmova 562/9, 77900 Olomouc	5967	trvalý travní porost	186	1	0	7.69.01	V.
Moravský Láčov	1788/4	Město Svitavy, T. G. Masaryka 5/35, Předměstí, 56802 Svitavy	10001	trvalý travní porost	2960	2590	157	7.69.01	V.

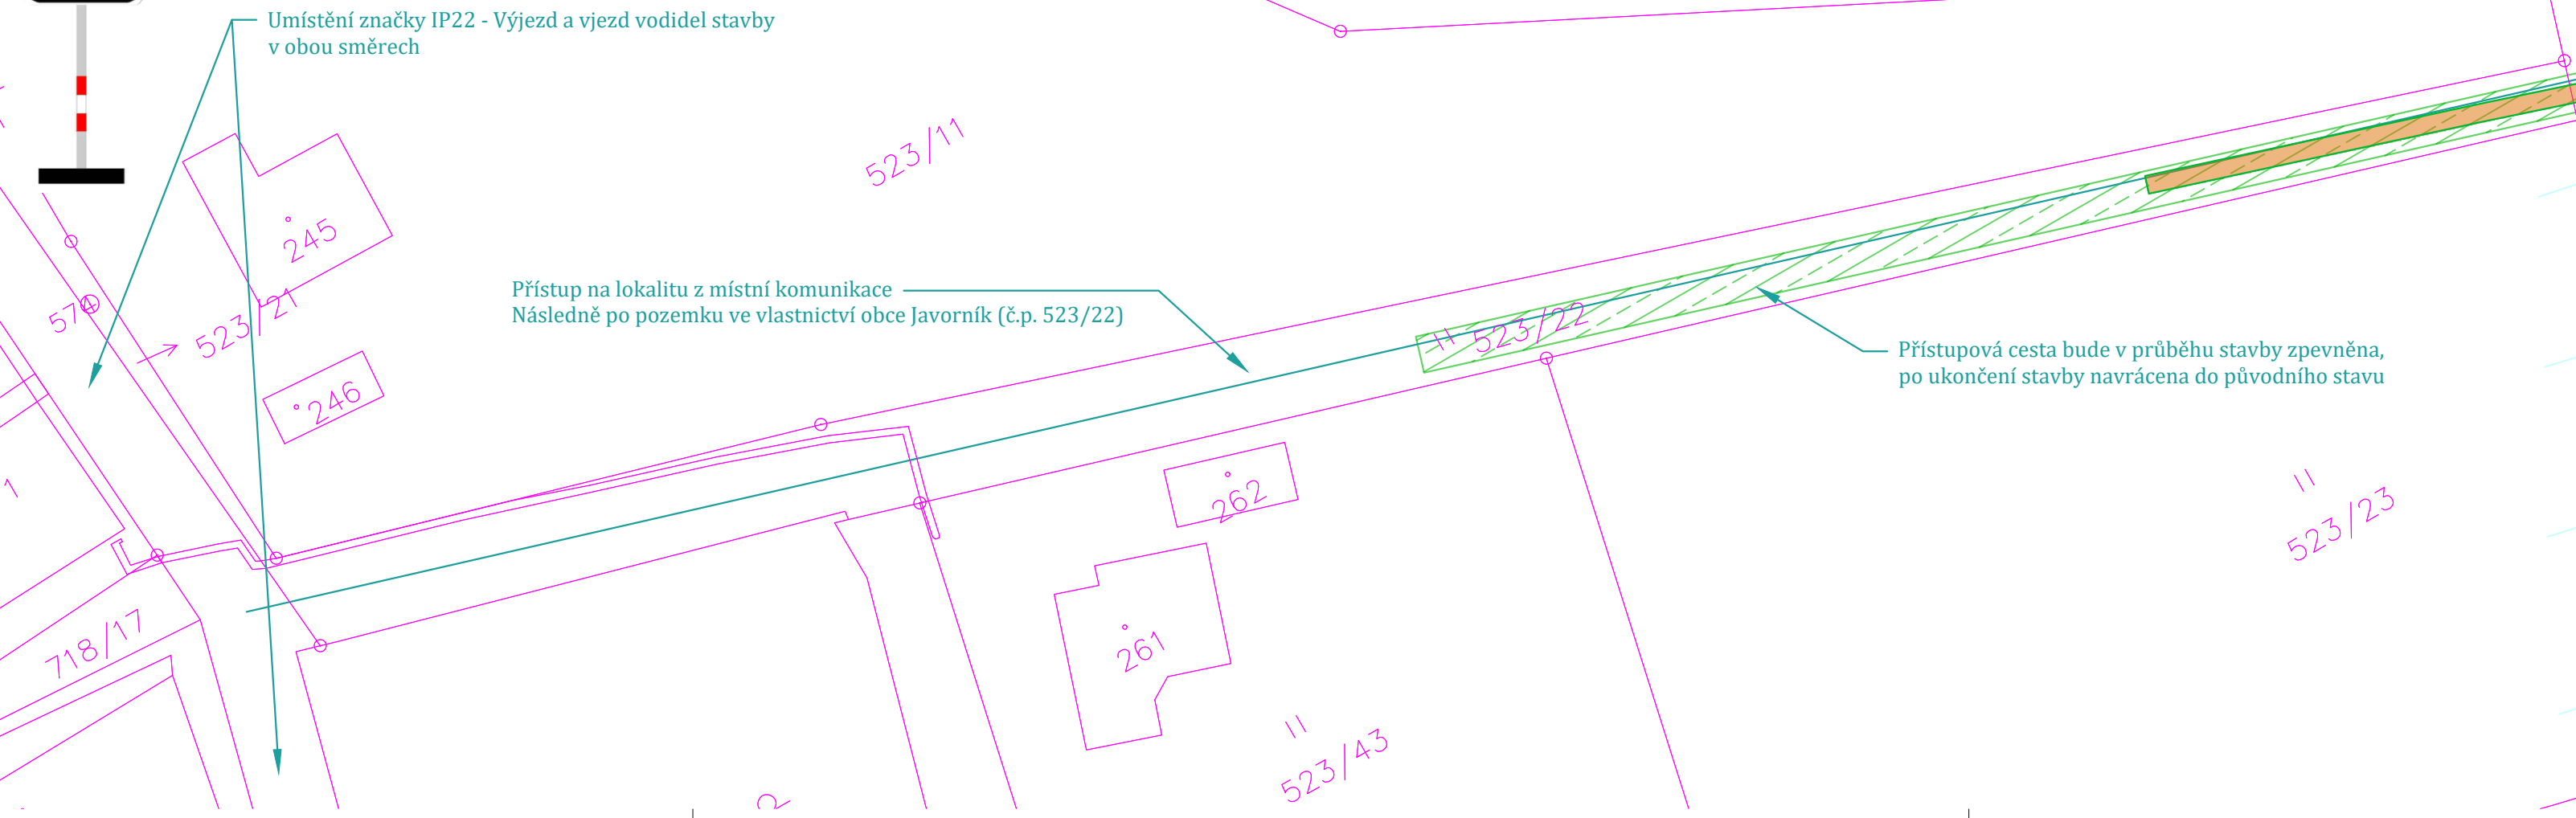

- Předpokládané zábery revitalizace:**
- TRVALÝ ZÁBOR
 - DOČASNÝ ZÁBOR
 - ZASYPNÁ KORYTA
 - INICIAČNÍ KORYTO
 - MLATOVÁ CESTA
 - NÁŠLAPNÉ KAMENY
 - POVALOVÝ CHODNÍK
- HRANY STÁVAJÍCÍHO STAVU**
- NÁVRH
 - JÍLOVÉ TĚSNĚNÍ
 - KATASTR
 - SVODNÝ DRĚN
 - PLOŠNÉ ODVODNĚNÍ
 - RUŠENÍ SVODNÉHO DRĚNU
 - JÍLOVÁ ZÁSLEPKA
 - STÁVAJÍCÍ SKRUŽ
 - SKRUŽ K ODSTRANĚNÍ

Jesep s.r.o.
 Ing. Miroslava Plešková
 INVESTOR: Povodí Moravy, s.p., Javorník u Svitav, revitalize toku
 KATASTRÁLNÍ OZEMÍ: k.ú. Moravský Láčov, k.ú. Javorník u Svitav
 STUPĚŇ PR: DSP MĚŘÍTKO 1:500
 DATUM: 08/2024 FORMÁT 1600 x 340
 ODP. PROJEKTANT: Ing. Roman Pícha
 VYPRACOVAL: Ing. Miroslava Plešková