



KM 3,750 - 4,250 PRAVÁ POLOVINA



KM 4,250 - 4,750 PRAVÁ POLOVINA




KM 4,750 - 5,250 PRAVÁ POLOVINA





KM 3,750 - 4,250 LEVÁ POLOVINA



KM 4,250 - 4,750 LEVÁ POLOVINA

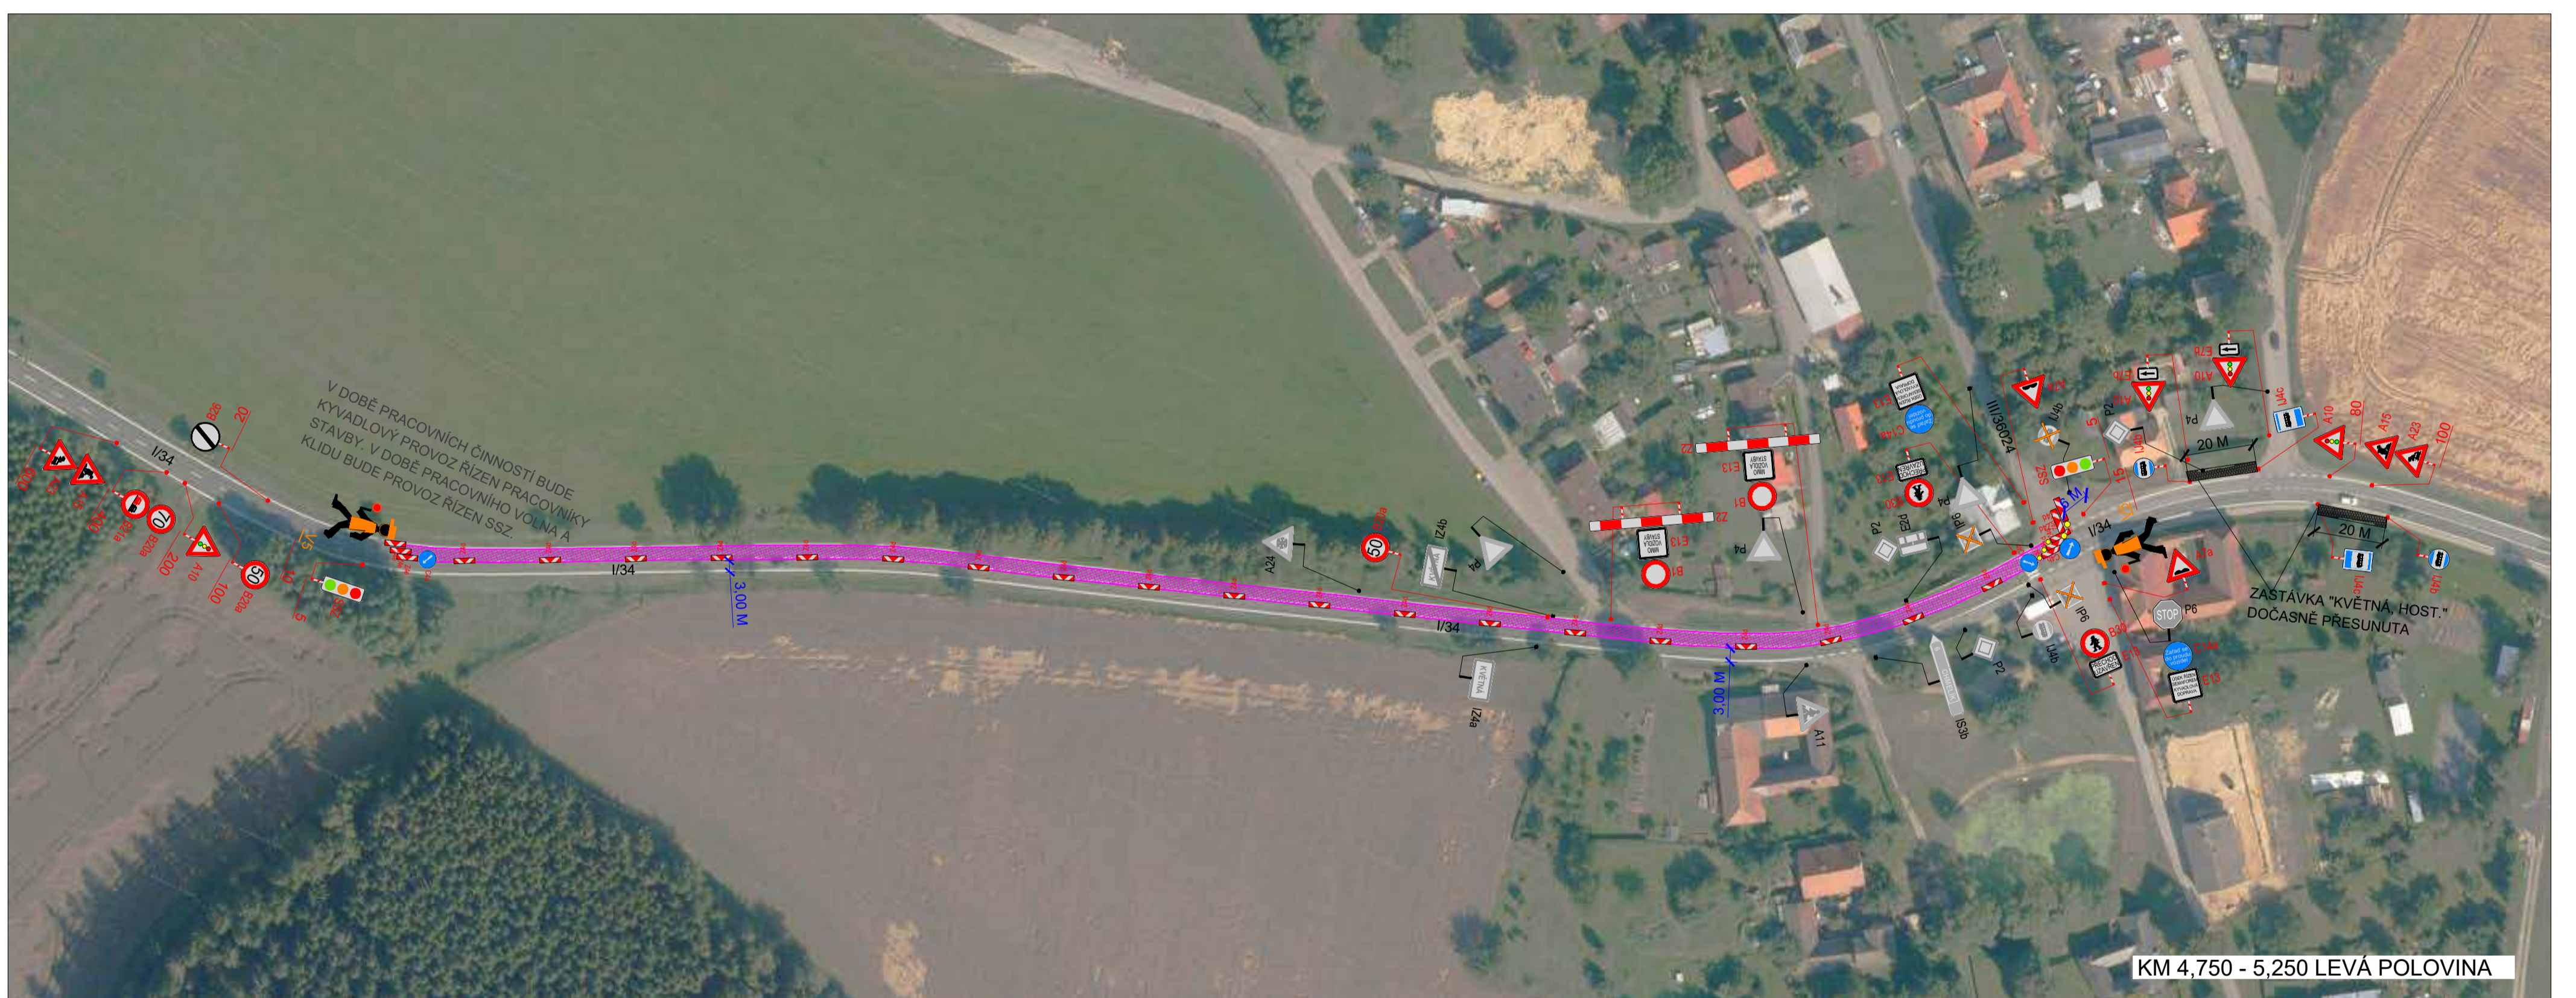

KM 4,750 - 5,250 LEVÁ POLOVINA

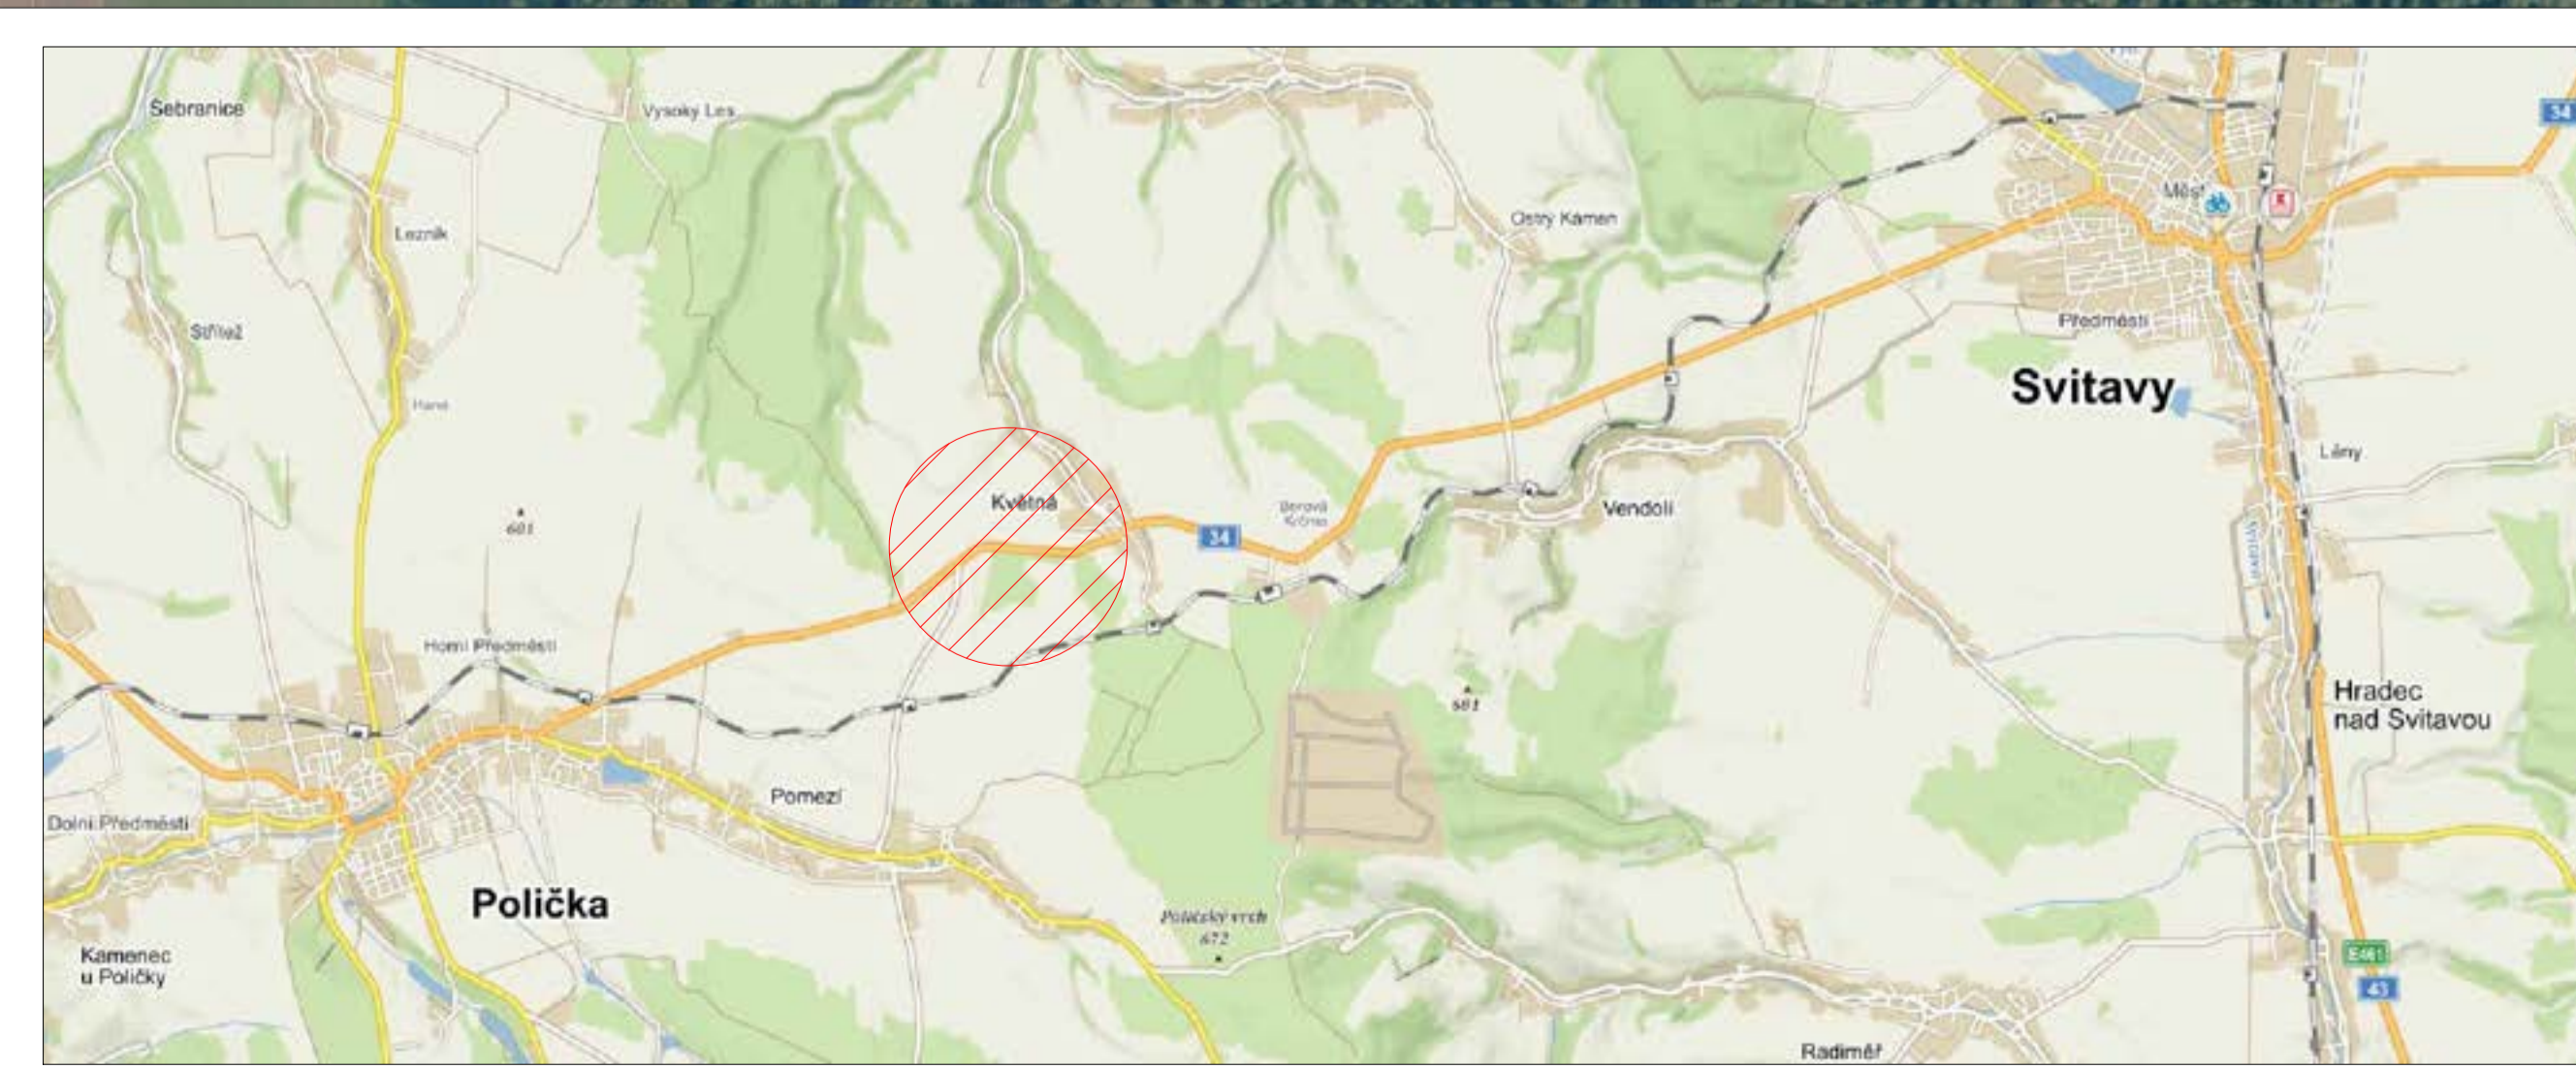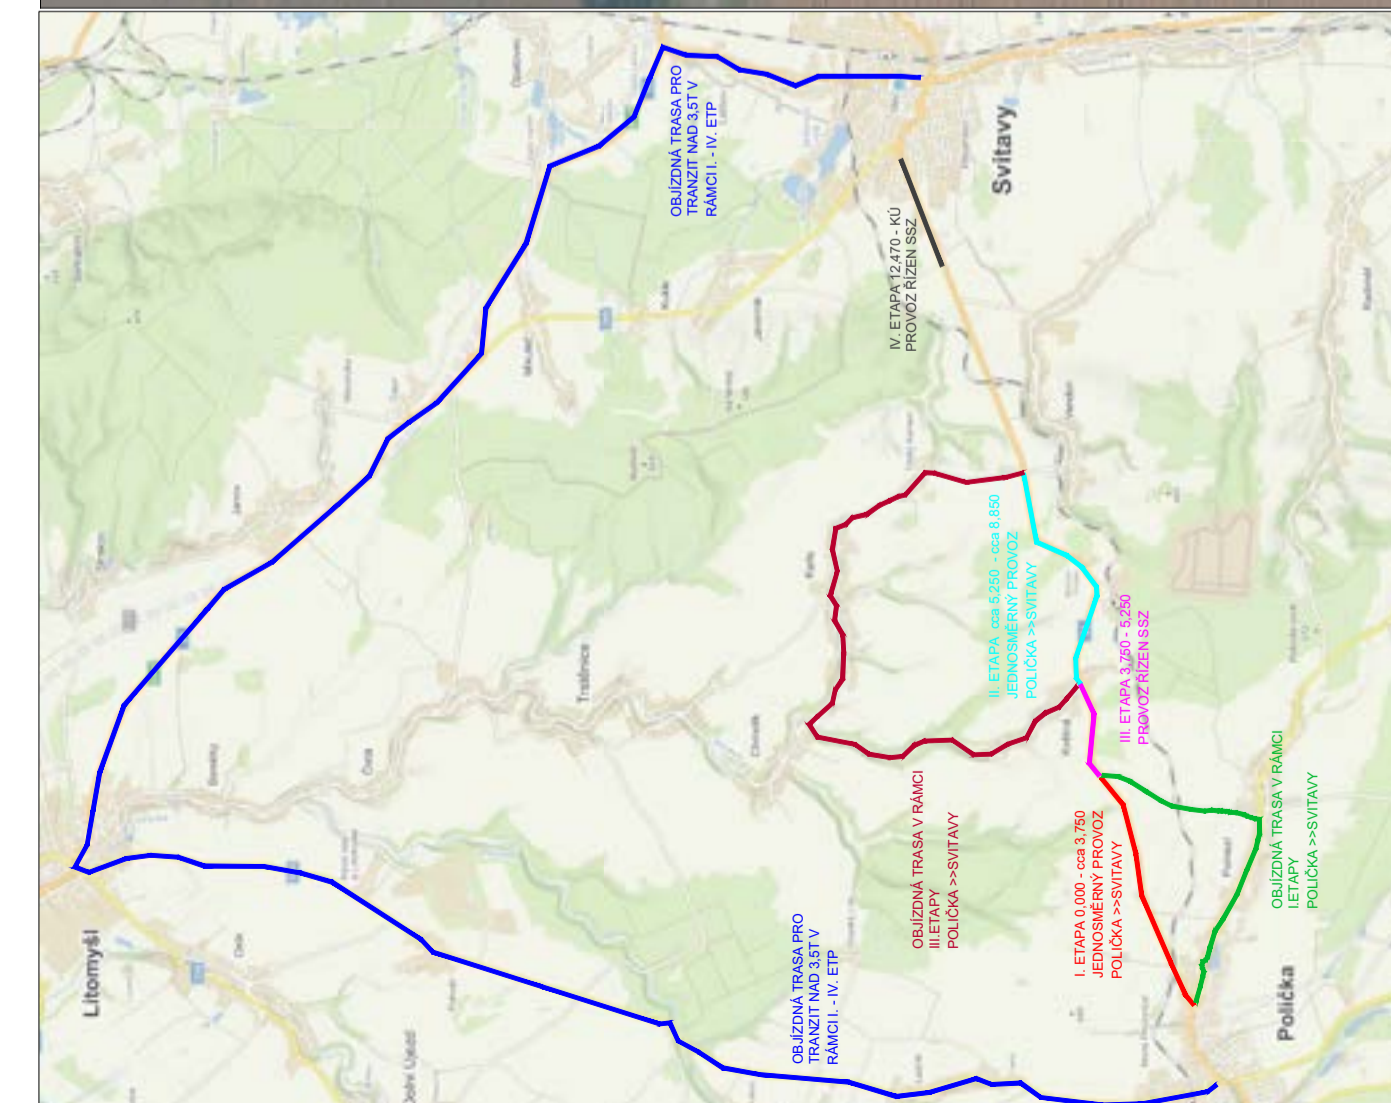

POLICIE ČESKÉ REPUBLIKY
ČJ. KRŘ / ČJ. 2021-060001
DLE § 25 ZÁKONA Č. 131/1997 Sb.
§ 77 ZÁKONA Č. 361/2000 Sb.

PLATNOST TOTOHO VYJÁDRĚNÍ JE 1 ROK
V _____ dne _____

SOUHLASÍME S PDZ, ZUK, UZAVÍRKOUI
V _____ dne _____

SOUHLASÍME S PDZ, ZUK, UZAVÍRKOUI
V _____ dne _____

SOUHLASÍME S PDZ, ZUK, UZAVÍRKOUI
V _____ dne _____

SOUHLASÍME S PDZ, ZUK, UZAVÍRKOUI
V _____ dne _____

SOUHLASÍME S PDZ, ZUK, UZAVÍRKOUI
V _____ dne _____

LEGENDA

- TRVALE VISIBILE DOPRAVNÍ ZNAČENÍ
- DOČASNĚ ZNEPLATNĚNÉ TRVALE DOPRAVNÍ ZNAČENÍ
- NAVRŽENÉ PŘECHODNÉ DOPRAVNÍ ZNAČENÍ
- ZÁBOR V KOMUNIKACI OPLCENÁ A JEDNOSMĚRNÝ PROVOZ




DoZBos s.r.o.
E-mail: dozbos@dozbos.cz
www.dozbos.cz

Objednatel:	Objednaná práce:	Datum:
Dr. Michala Gryzka	Ing. Mgr. Josef Janík	2021/06
I/34 POLIČKA - SVITAVY, ČR		
Stránka:	1	